



PIANTA PIANO SECONDO PROGETTO - QUOTATA
Scala 1:100

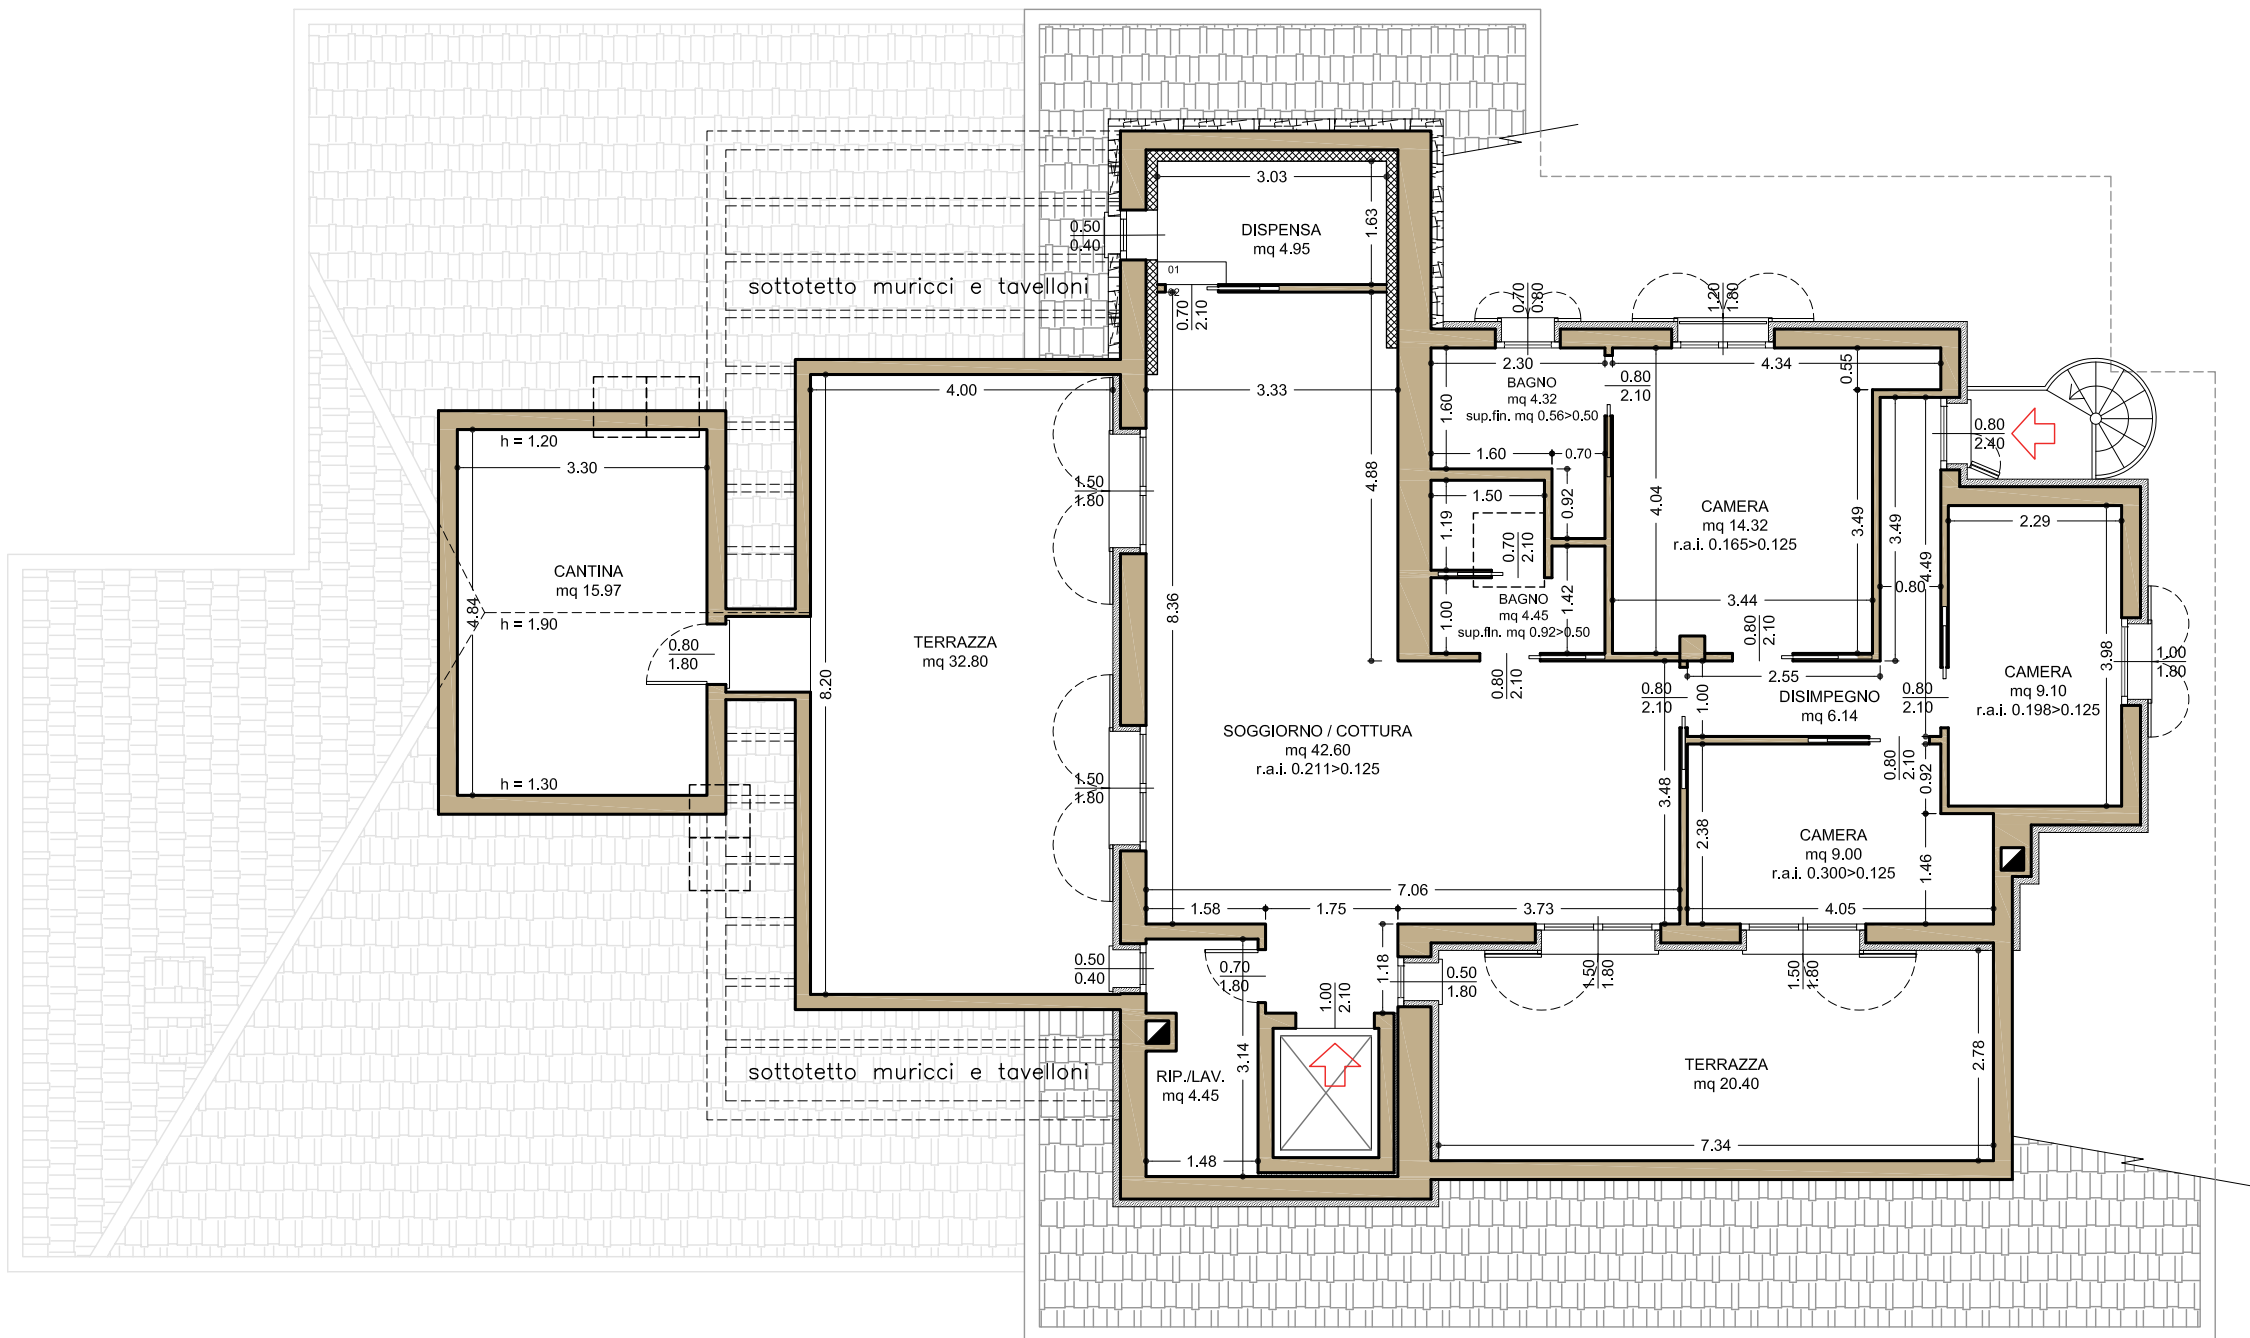

PIANTA PIANO SECONDO PROGETTO - ARREDATA
Scala 1:100

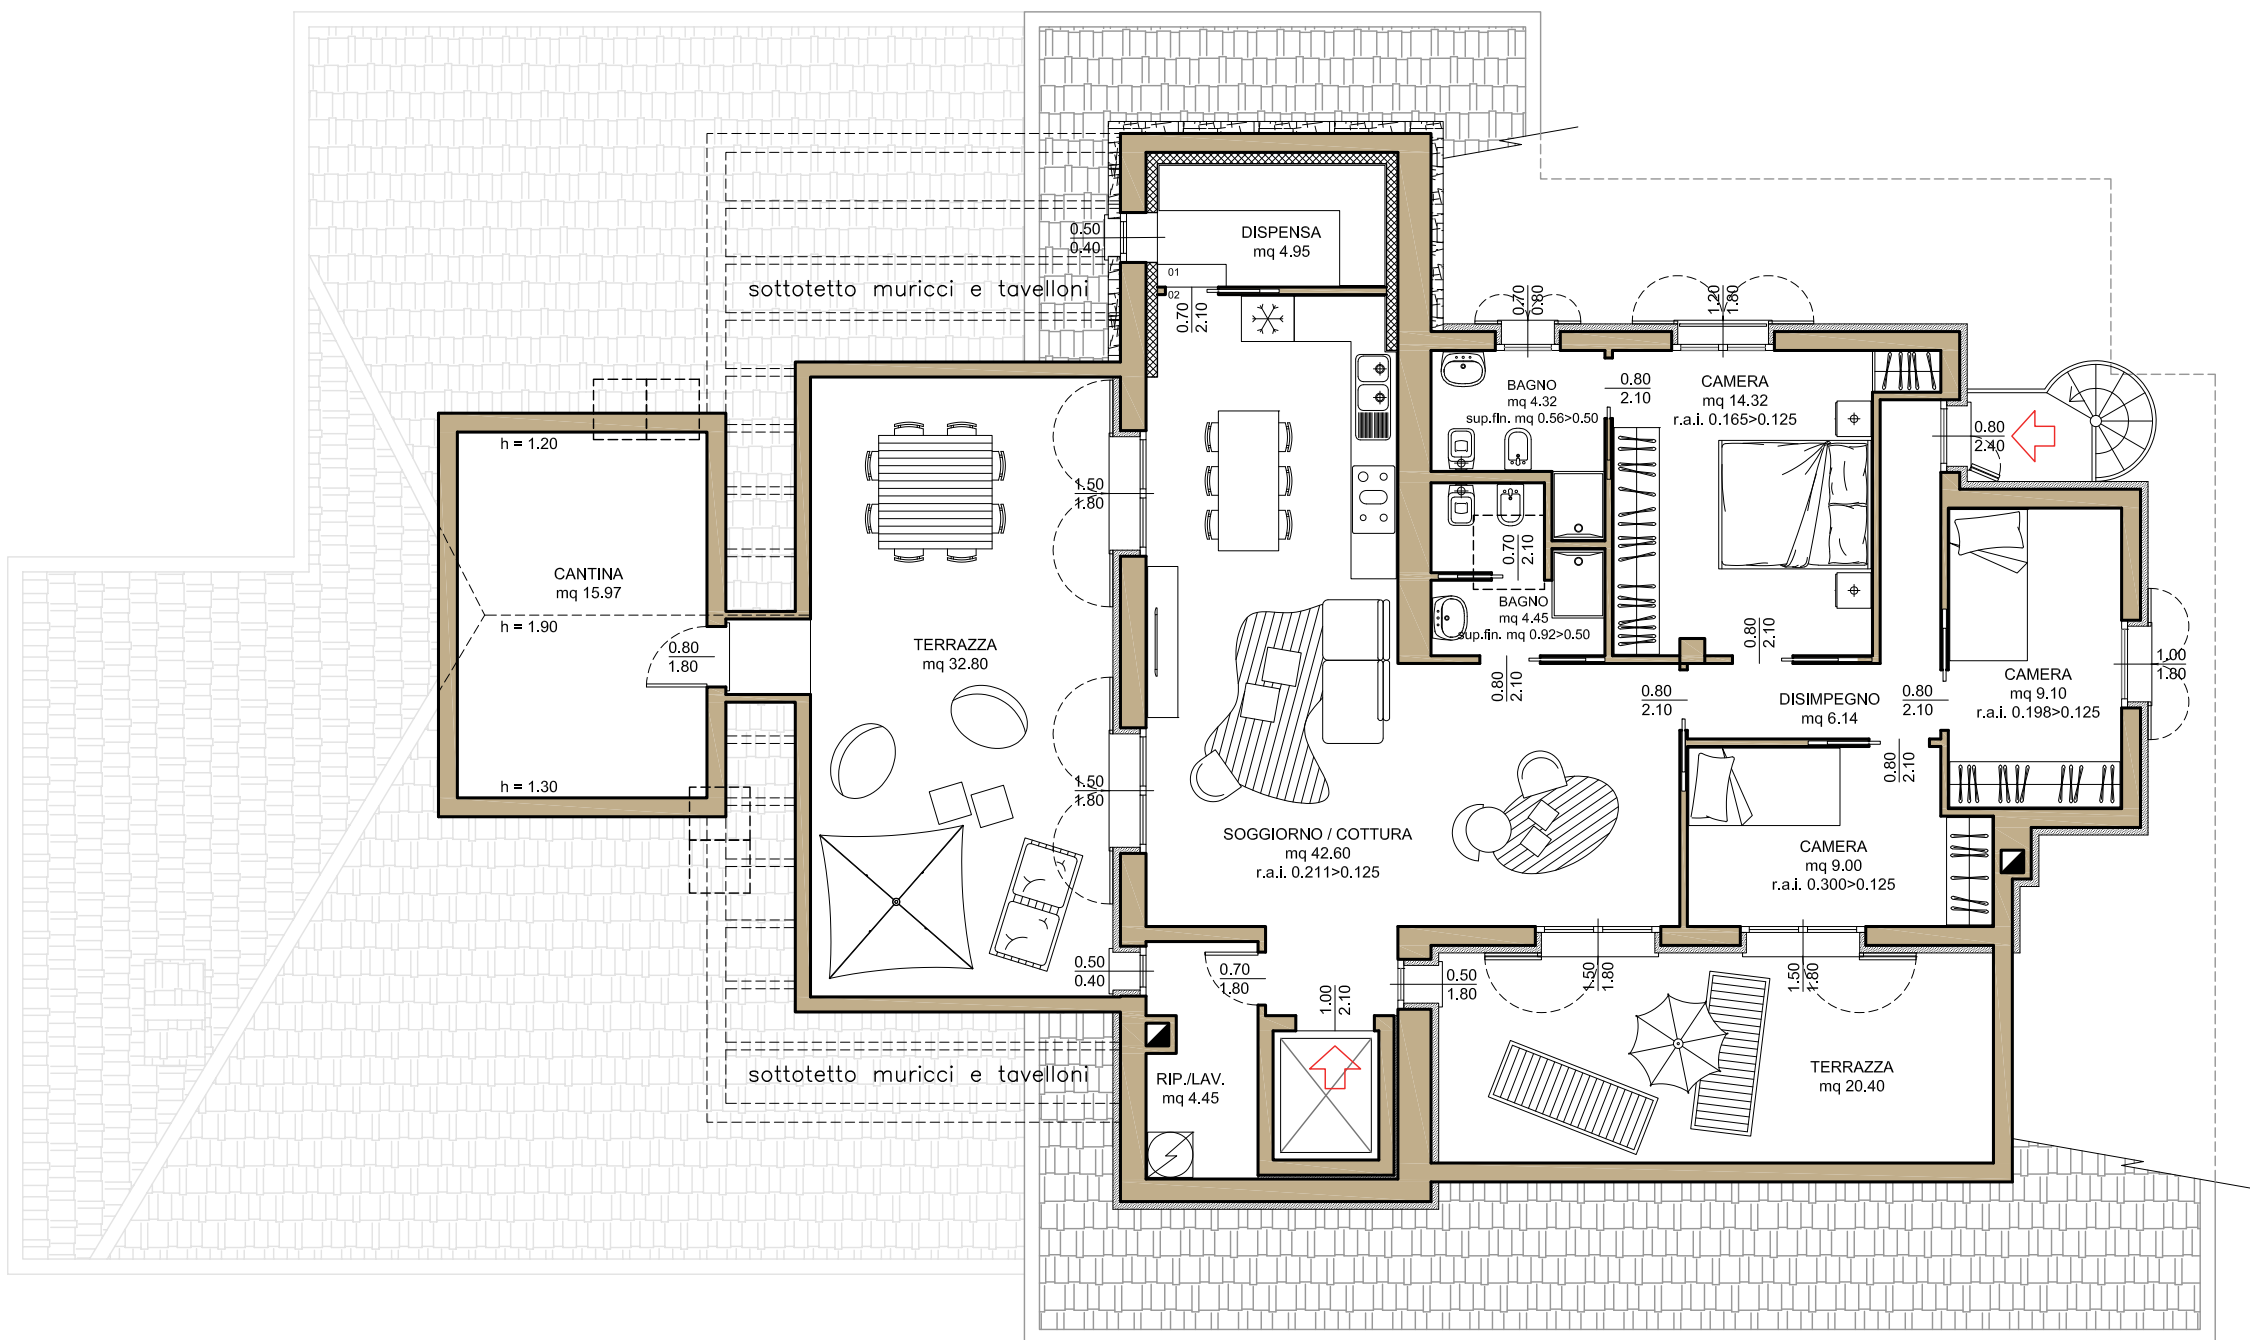

...	...	...	...	...
01	fattibilità per camera matrimoniale	...	04	02
N°:	Oggetto della revisione:	Data:	Disegnato:	Approvato:
Località:				
Comune di Lumezzane		Provincia di Brescia		
Committente:				
G.G. & P.P. di Lazzari Gabriella C.				
Via Berardo Maggio, 4/A - 25124 Brescia BS				
Progetto:				N°:
Manutenzione straordinaria appartamento Piano Secondo				unica
immobile in via Massimo D'Azeglio, 41 - Lumezzane BS				
Oggetto tavola:				Scala: 1:100
PROGETTO:				Data: GENNAIO 2024
Pianta quotata - Pianta arredata				Disegnato da: 04
ACRO STUDIO		arch. stefano capretti		Timbro e firma:
architettura - consulenza - ricerca - organizzazione		geom. luca delorenzi		
via roncadelle, 58 - 25030 Castel Mella (BS)		arch. giuseppe milanesi		
tel: 0302780783 - fax: 0302580581				Geom. Luca Delorenzi iscritto all'ordine dei geometri di Brescia n. 4513
Documento informatico firmato digitalmente ai sensi di Legge, il quale sostituisce il documento cartaceo e firma autografa				