





PIANO PRIMO
H=2.70

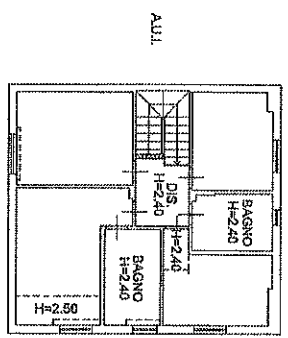


PRIMO PIANO INTERRATO

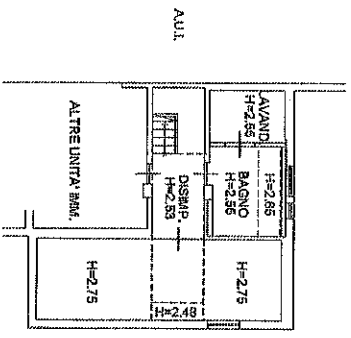


PIANO TERRA
H=2.98

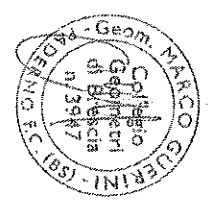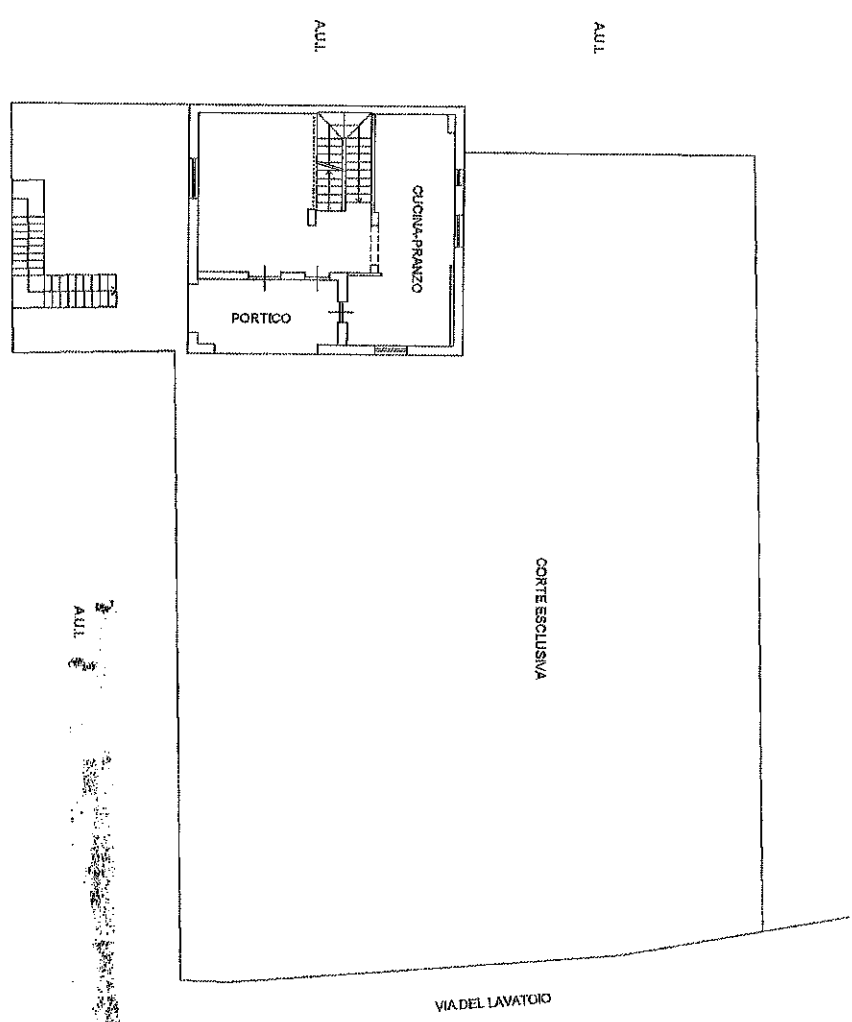


PIANTA PIANO INTERRATO

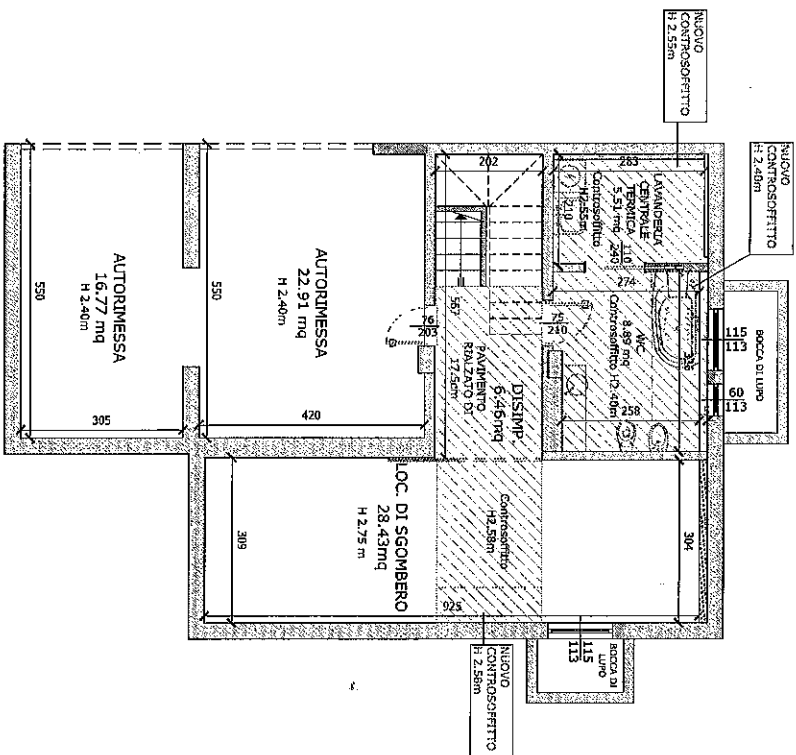

PIANTA PIANO TERRA

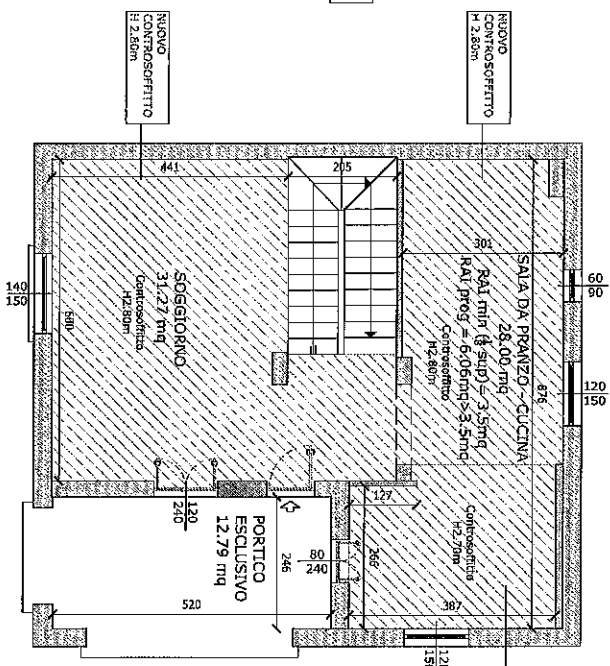

PIANTA PIANO PRIMO

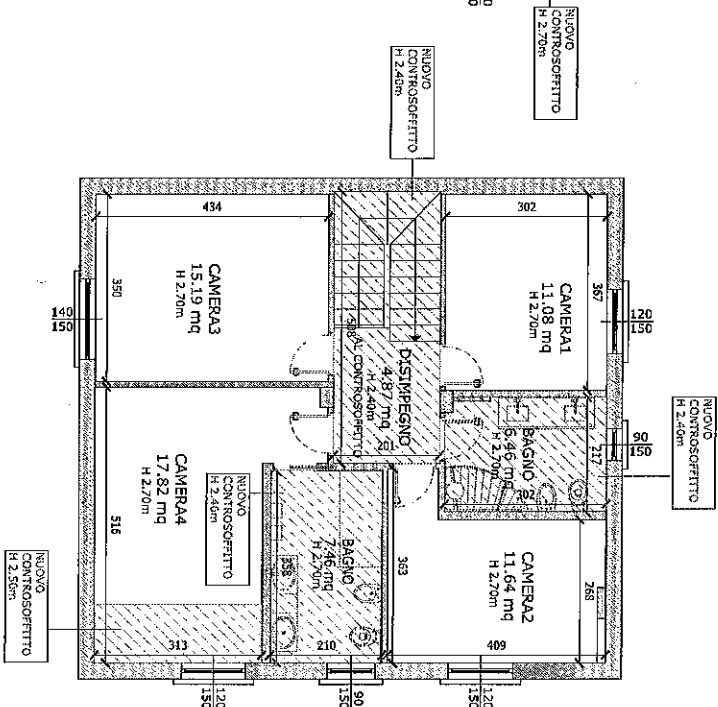

Scala 1:100