



PIANO PRIMO - pianta tecnica

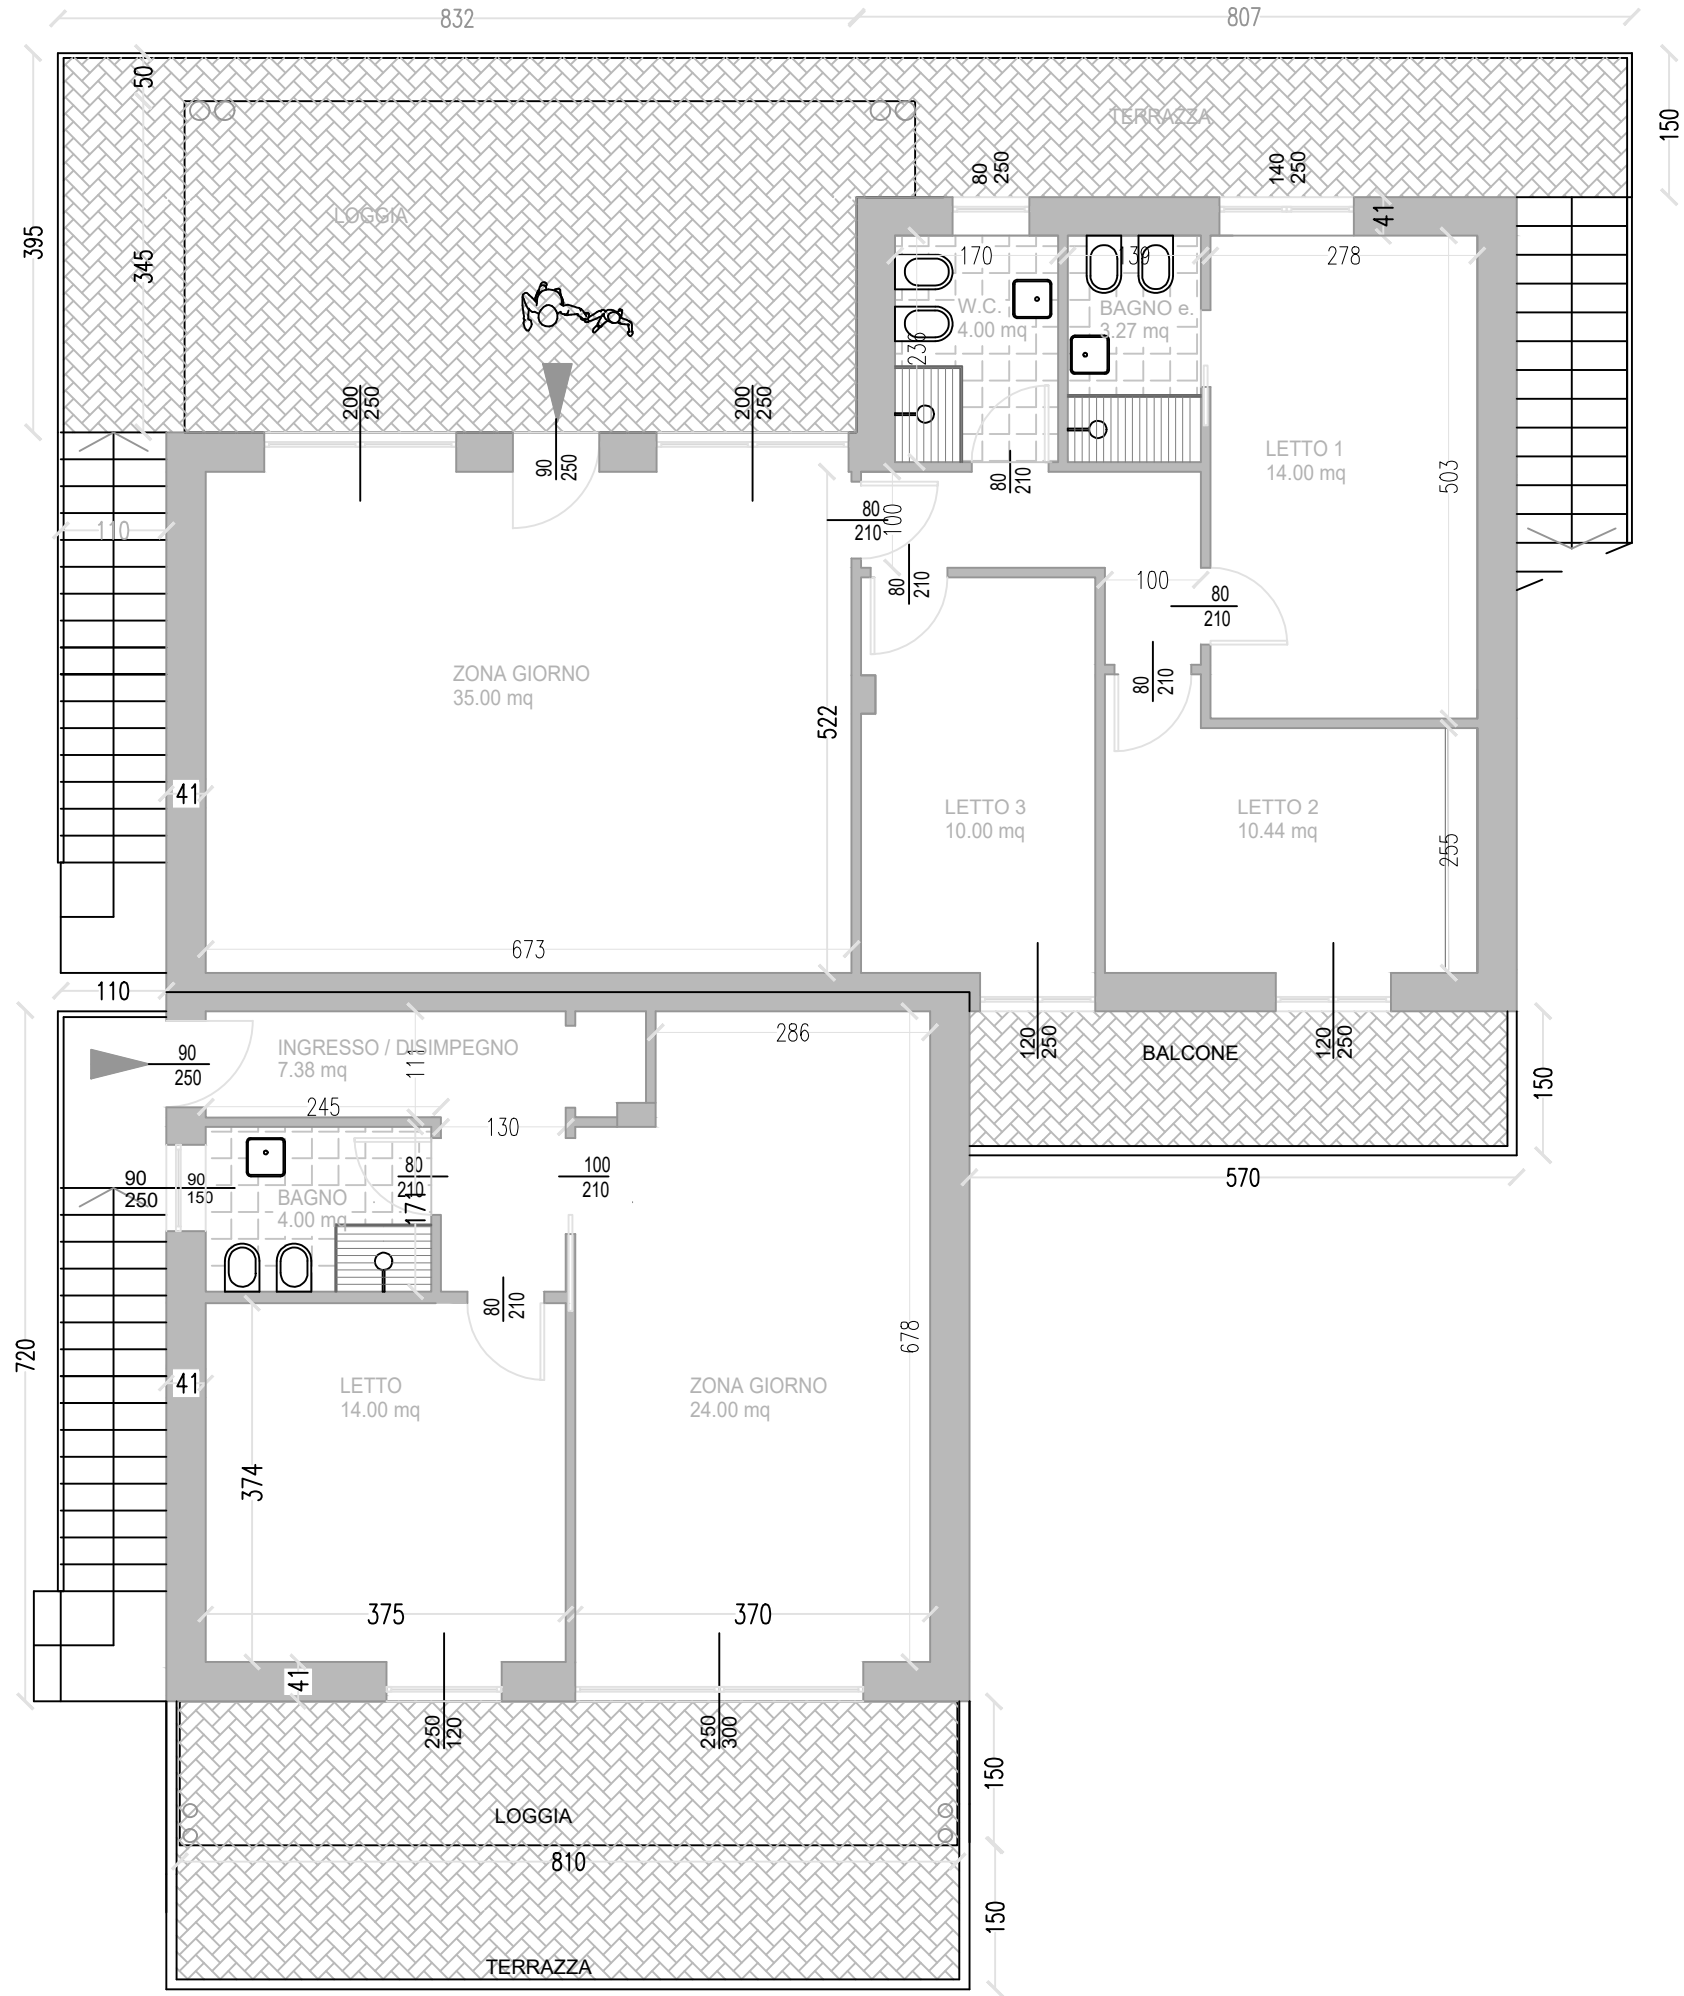

PIANO PRIMO - arredata

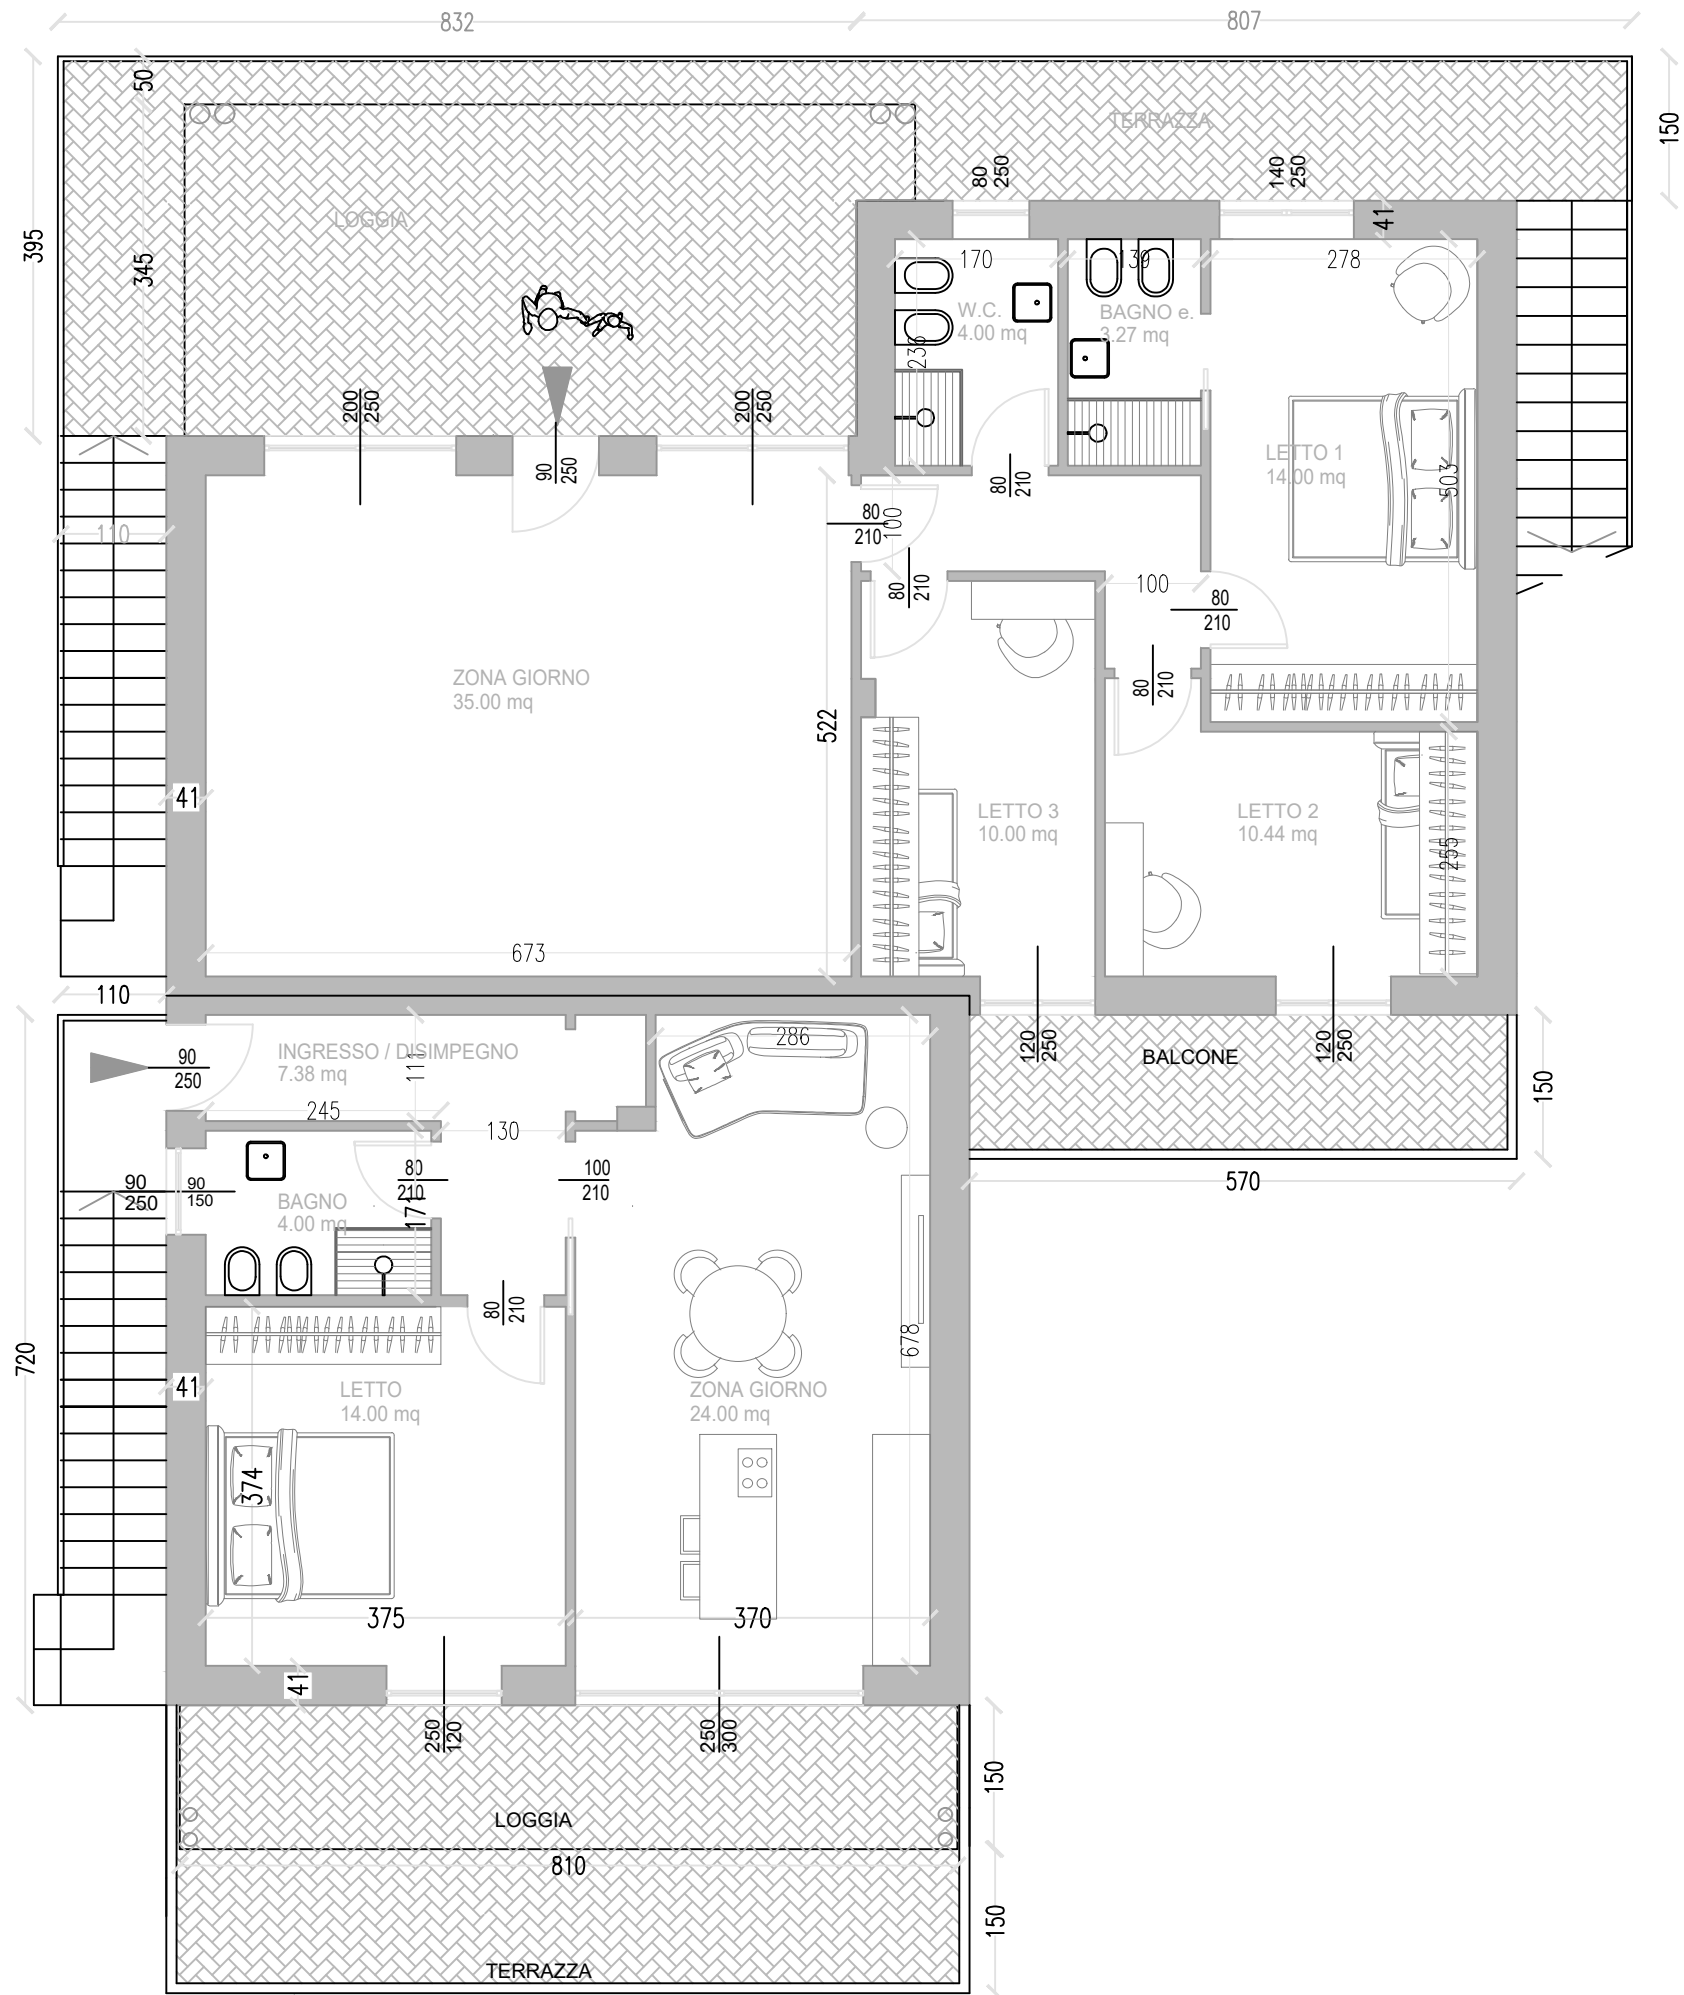

DISEGNO N.	5	SCALA	APP. P1	GEOM. ATTINASI GIUSEPPE Via del Verrochio, 106 I 25124 BRESCIA Tel: 030/5245175 I geom.attinasi@gmail.com	COMUNE	CELLATICA
DATA AGG: 22/08/2024		1:200			COMMITTENTE	FLUID S.r.l.
		DISEGNATORE N.T.			PROGETTO "Realizzazione N.6 ABITAZIONI " GIA' PIANO PARTICOLAREGGIATO DI VIA TESA - P.A. 8	
PROGETTO DI VARIANTE PIANTE - SVILUPPO SUPERFICI INTERNE						