


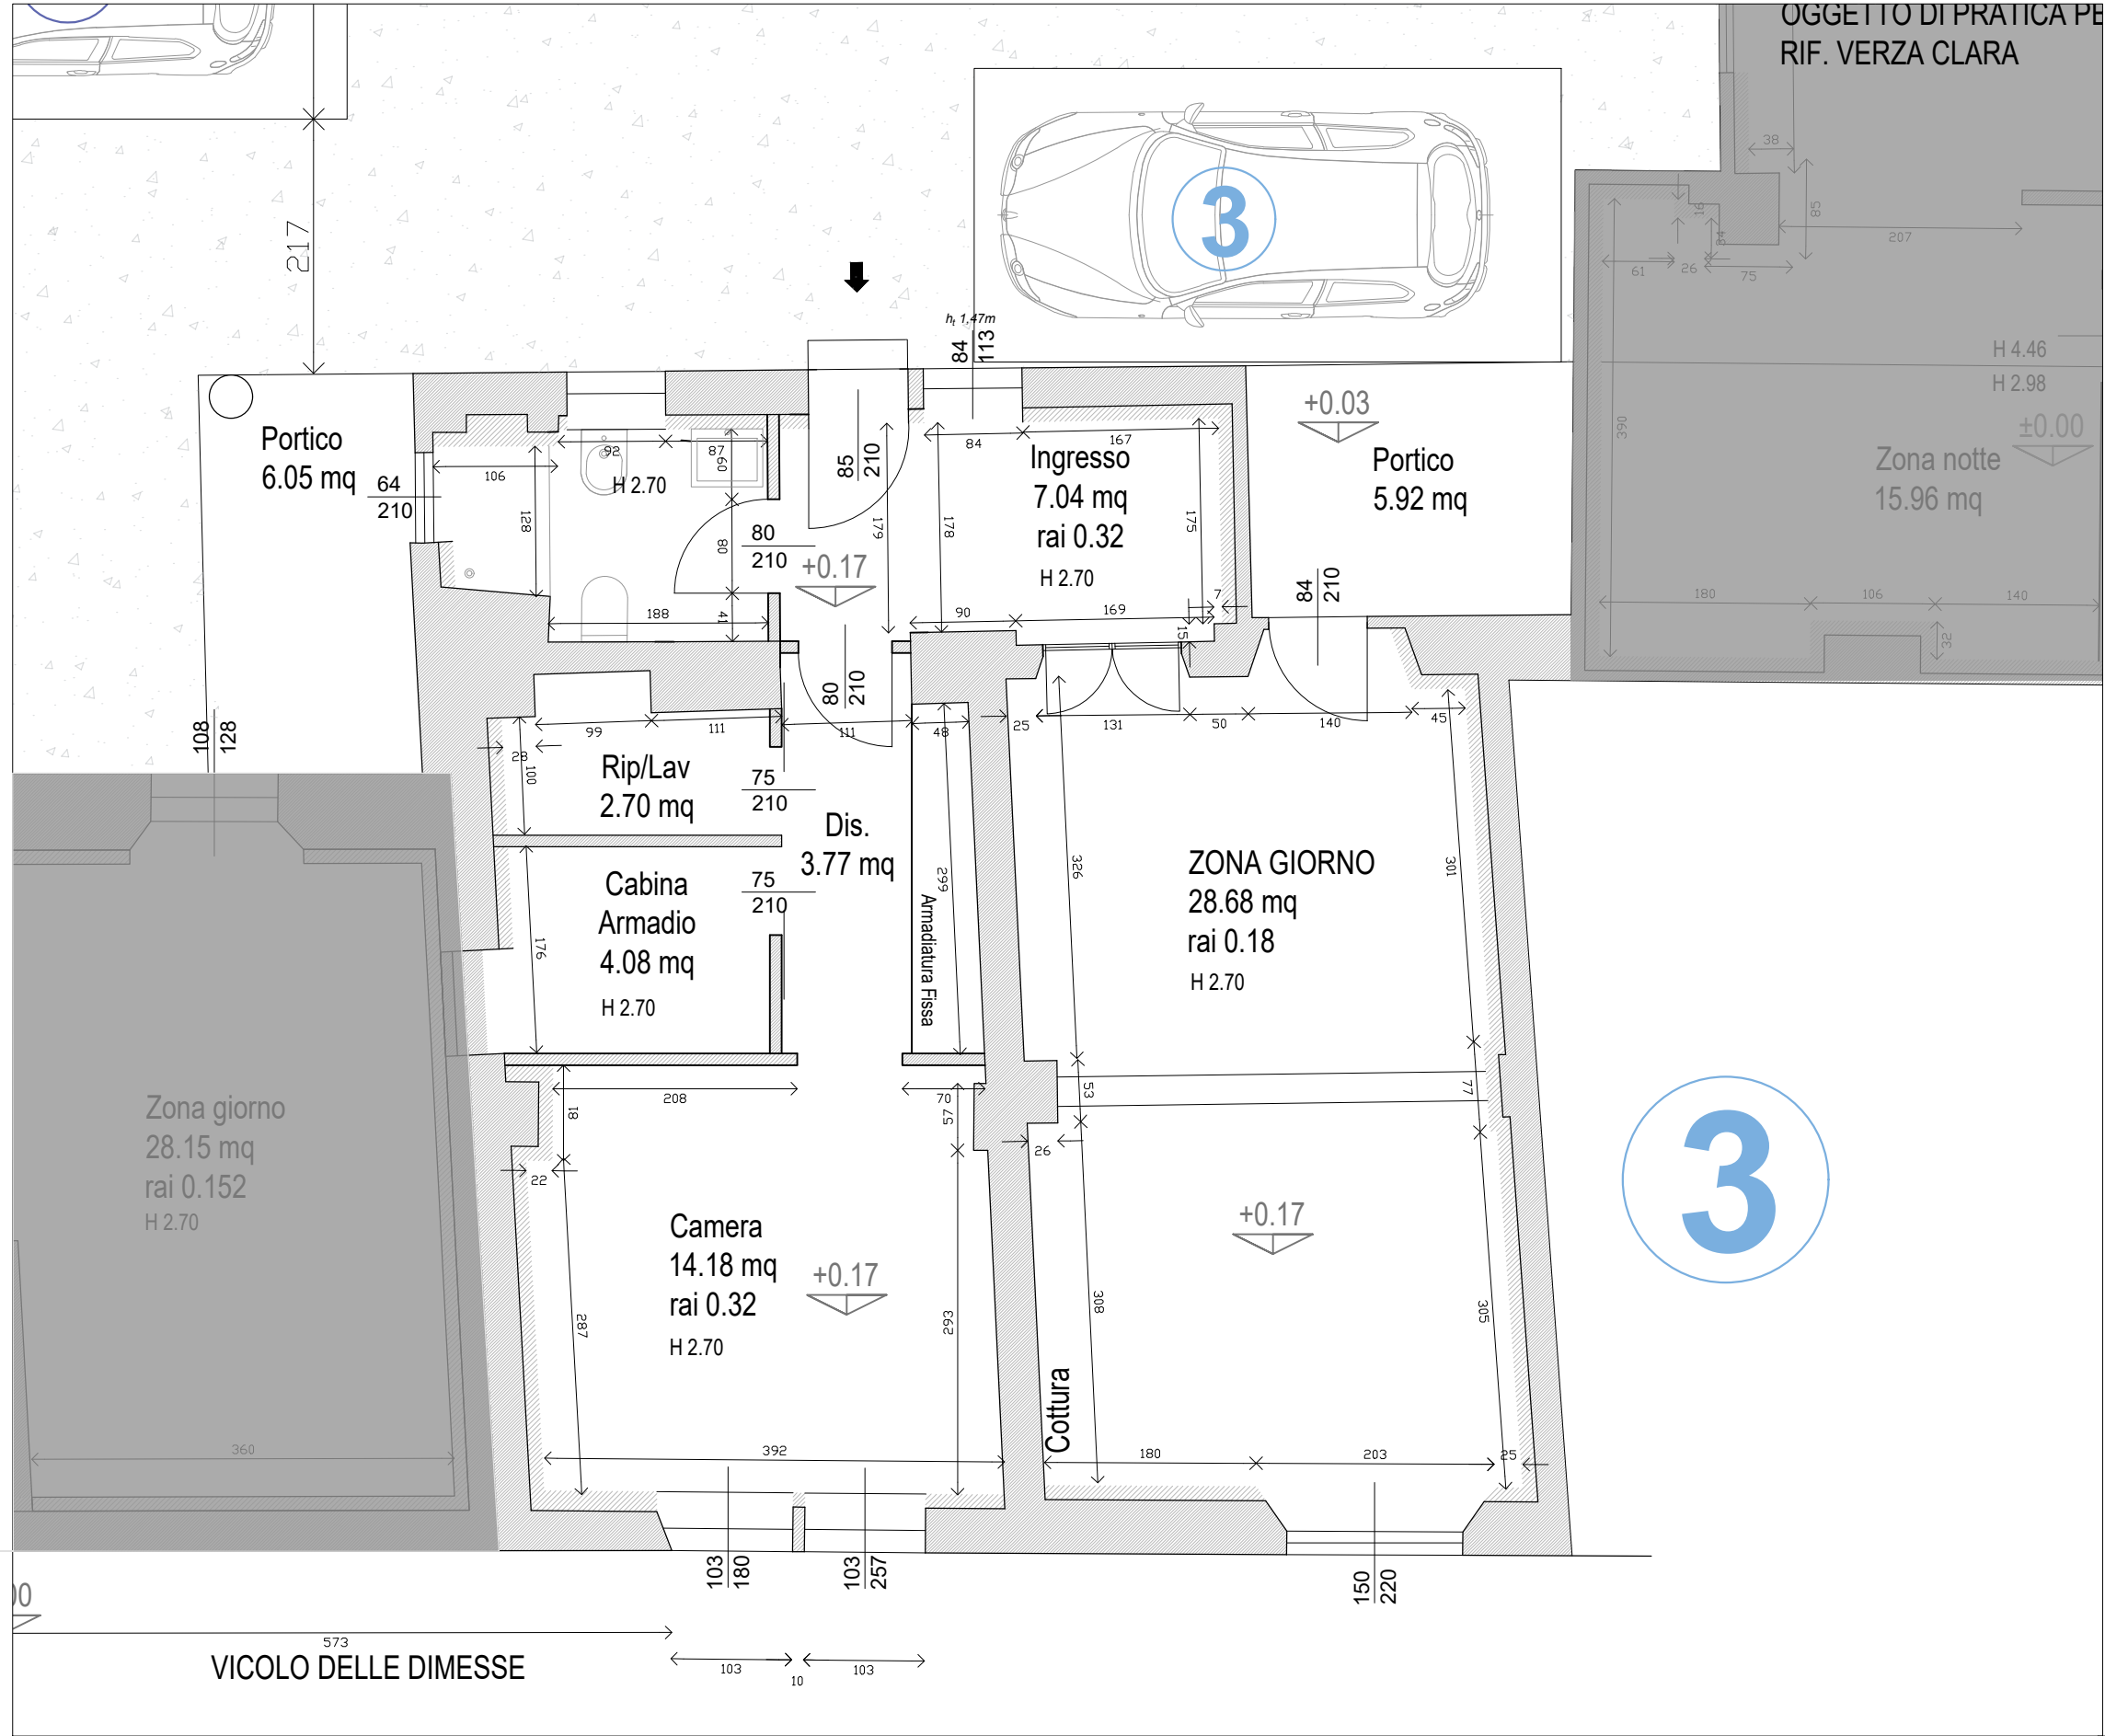

GEOM. ATTINASI GIUSEPPE Via del Verochio, 106 25124 BRESCIA Tel: 030/5245175 e-mail: geom.attinasi@gmail.com		COMUNE DI BRESCIA	
DISEGNO N.		COMMITTENTE	
DATA		VERZA ELENA, VERZA CLARA	
30/03/2023		PROGETTO	
		RIORDINO INTERNO DELL'IMMOBILE SITO IN VICOLO DELL'INGANNO 10, 10A, 10B E VICOLO DELLE DIMESSE, 9A	
		PIANTE DI PROGETTO	
		APPARTAMENTO 3 PT	
		AGG.	
		13/09/2024	