


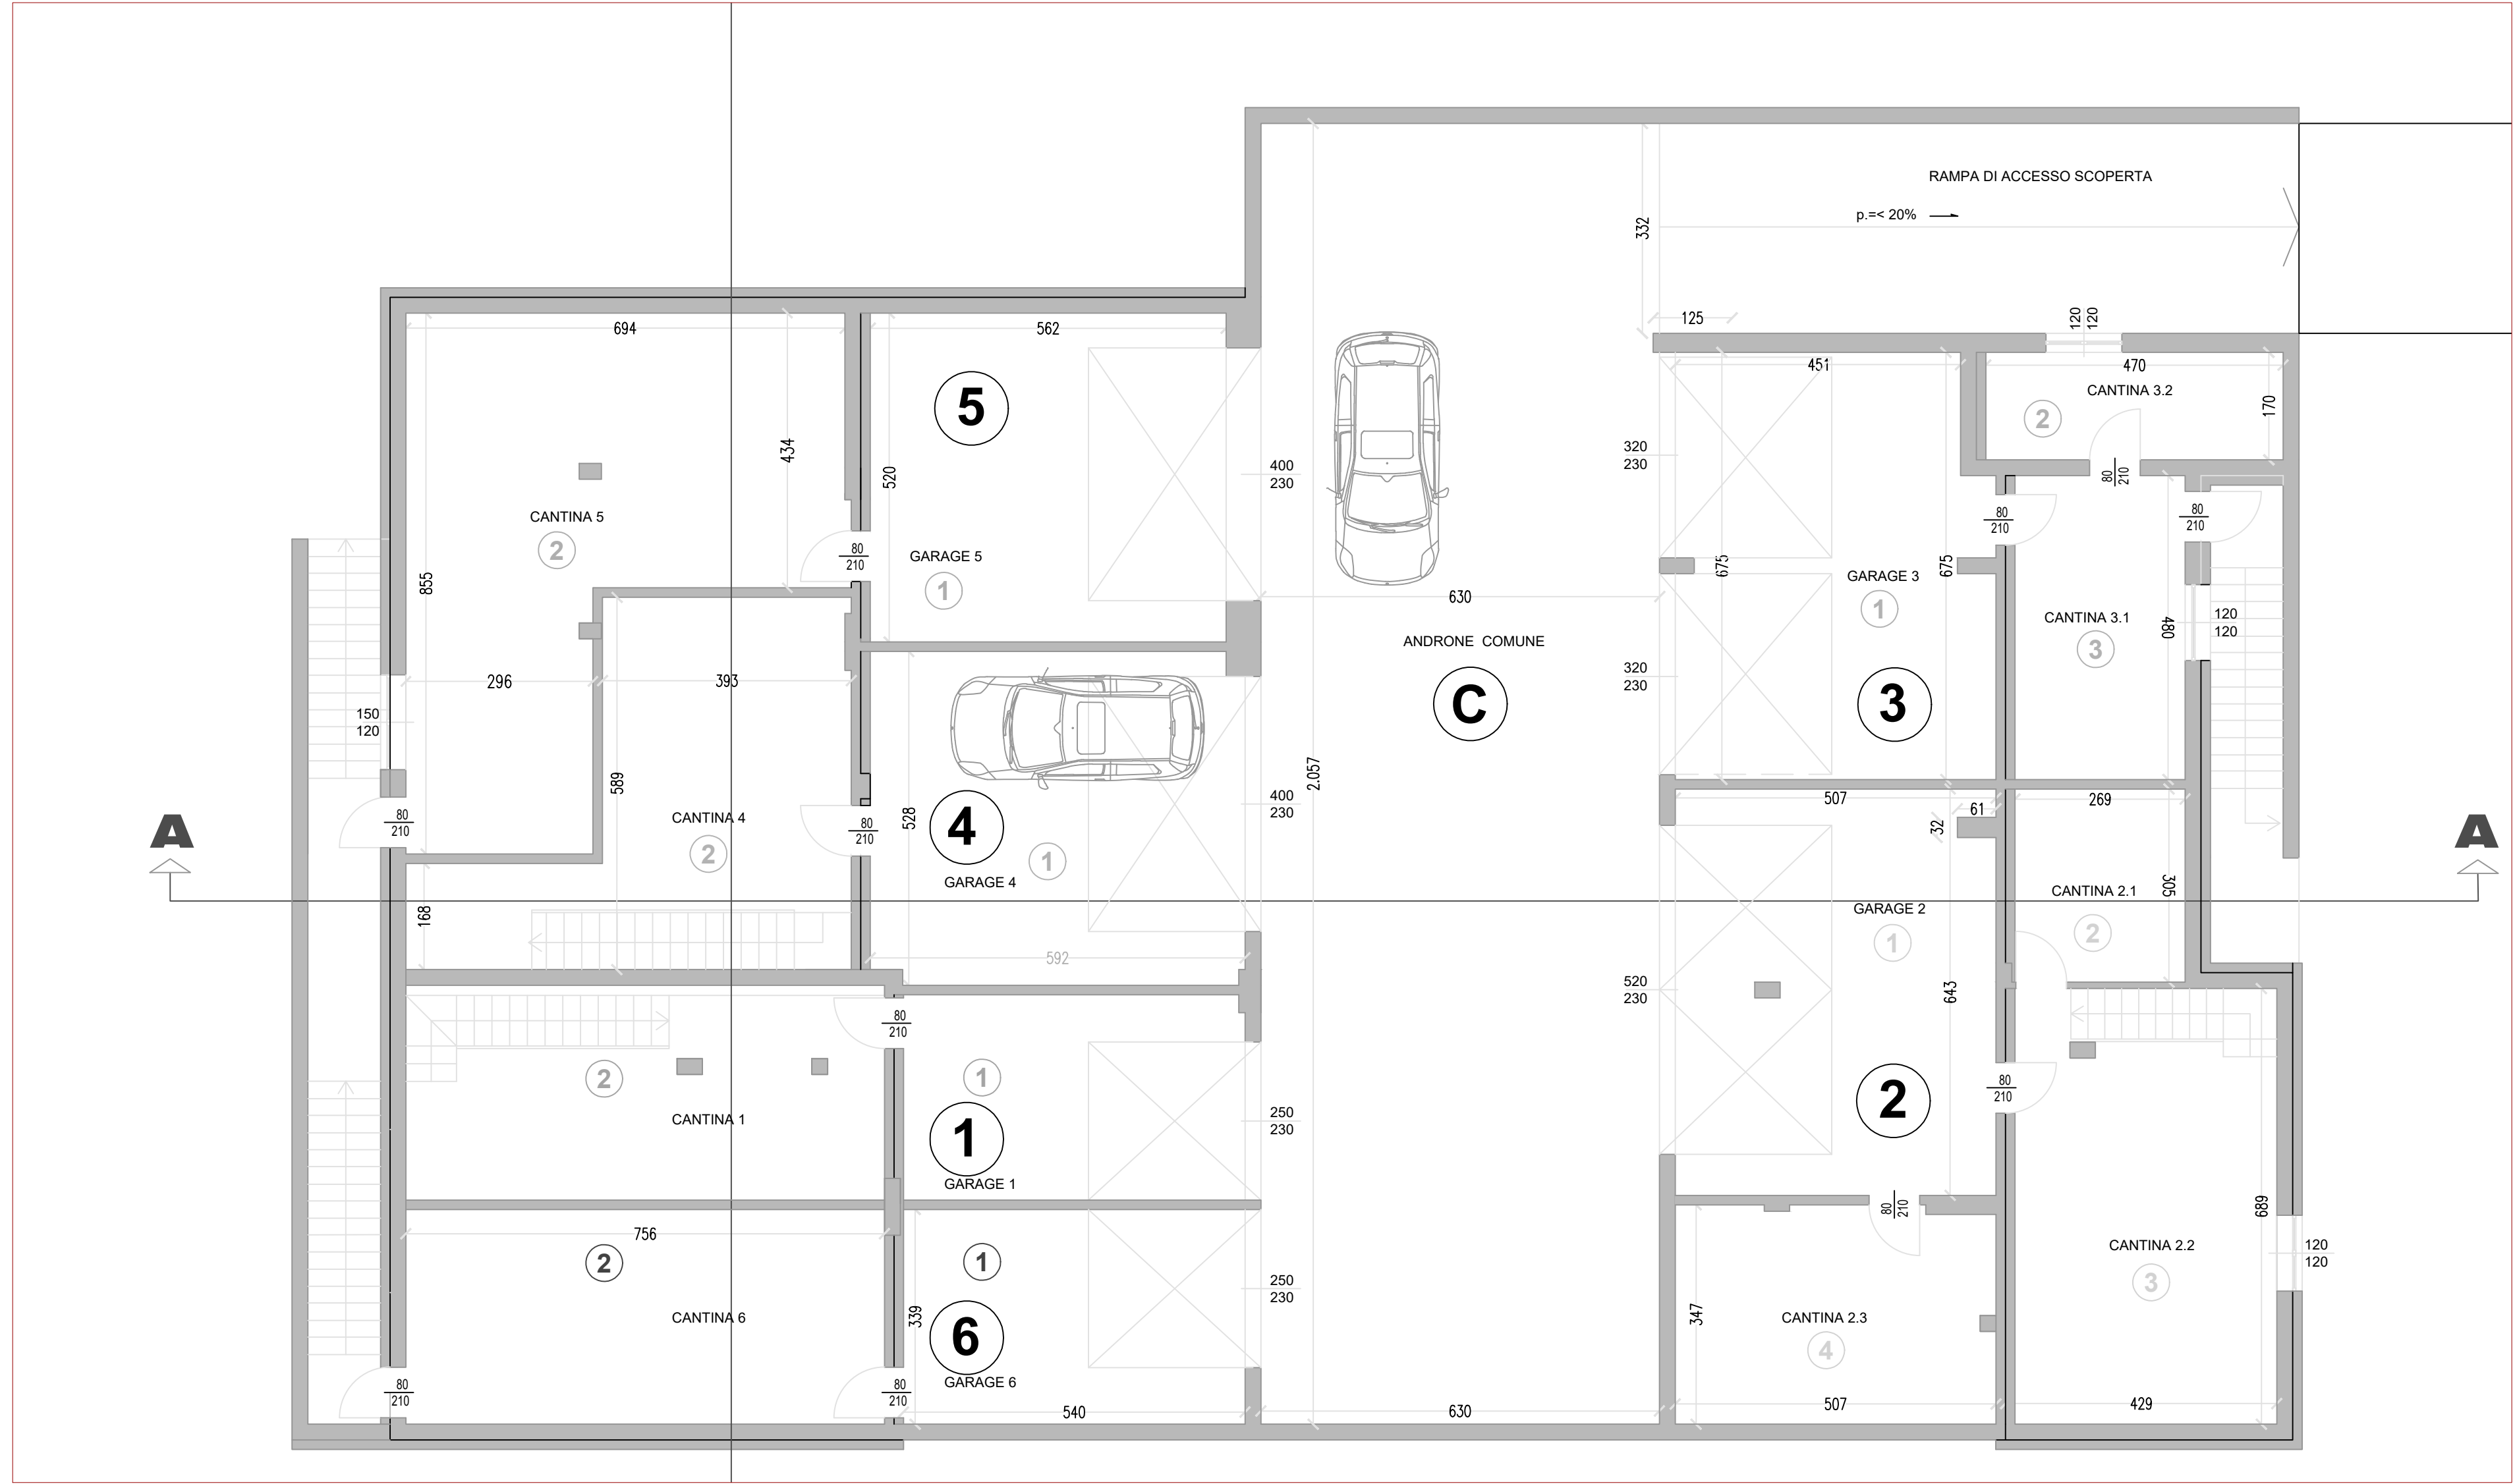

DISEGNO N.	7	SCALA	INTERRATO	GEOM. ATTINASI GIUSEPPE Via del Verrochio, 106 25124 BRESCIA Tel: 030/5245175 geom.attinasi@gmail.com	COMUNE	CELLATICA
DATA AGG:		DISEGNATORE			COMMITTENTE	FLUID S.r.l.
22/08/2024		N.T.			PROGETTO "Realizzazione N.6 ABITAZIONI " GIA' PIANO PARTICOLAREGGIATO DI VIA TESA - P.A. 8	
PROGETTO DI VARIANTE PIANTE - SVILUPPO SUPERFICI INTERNE						