


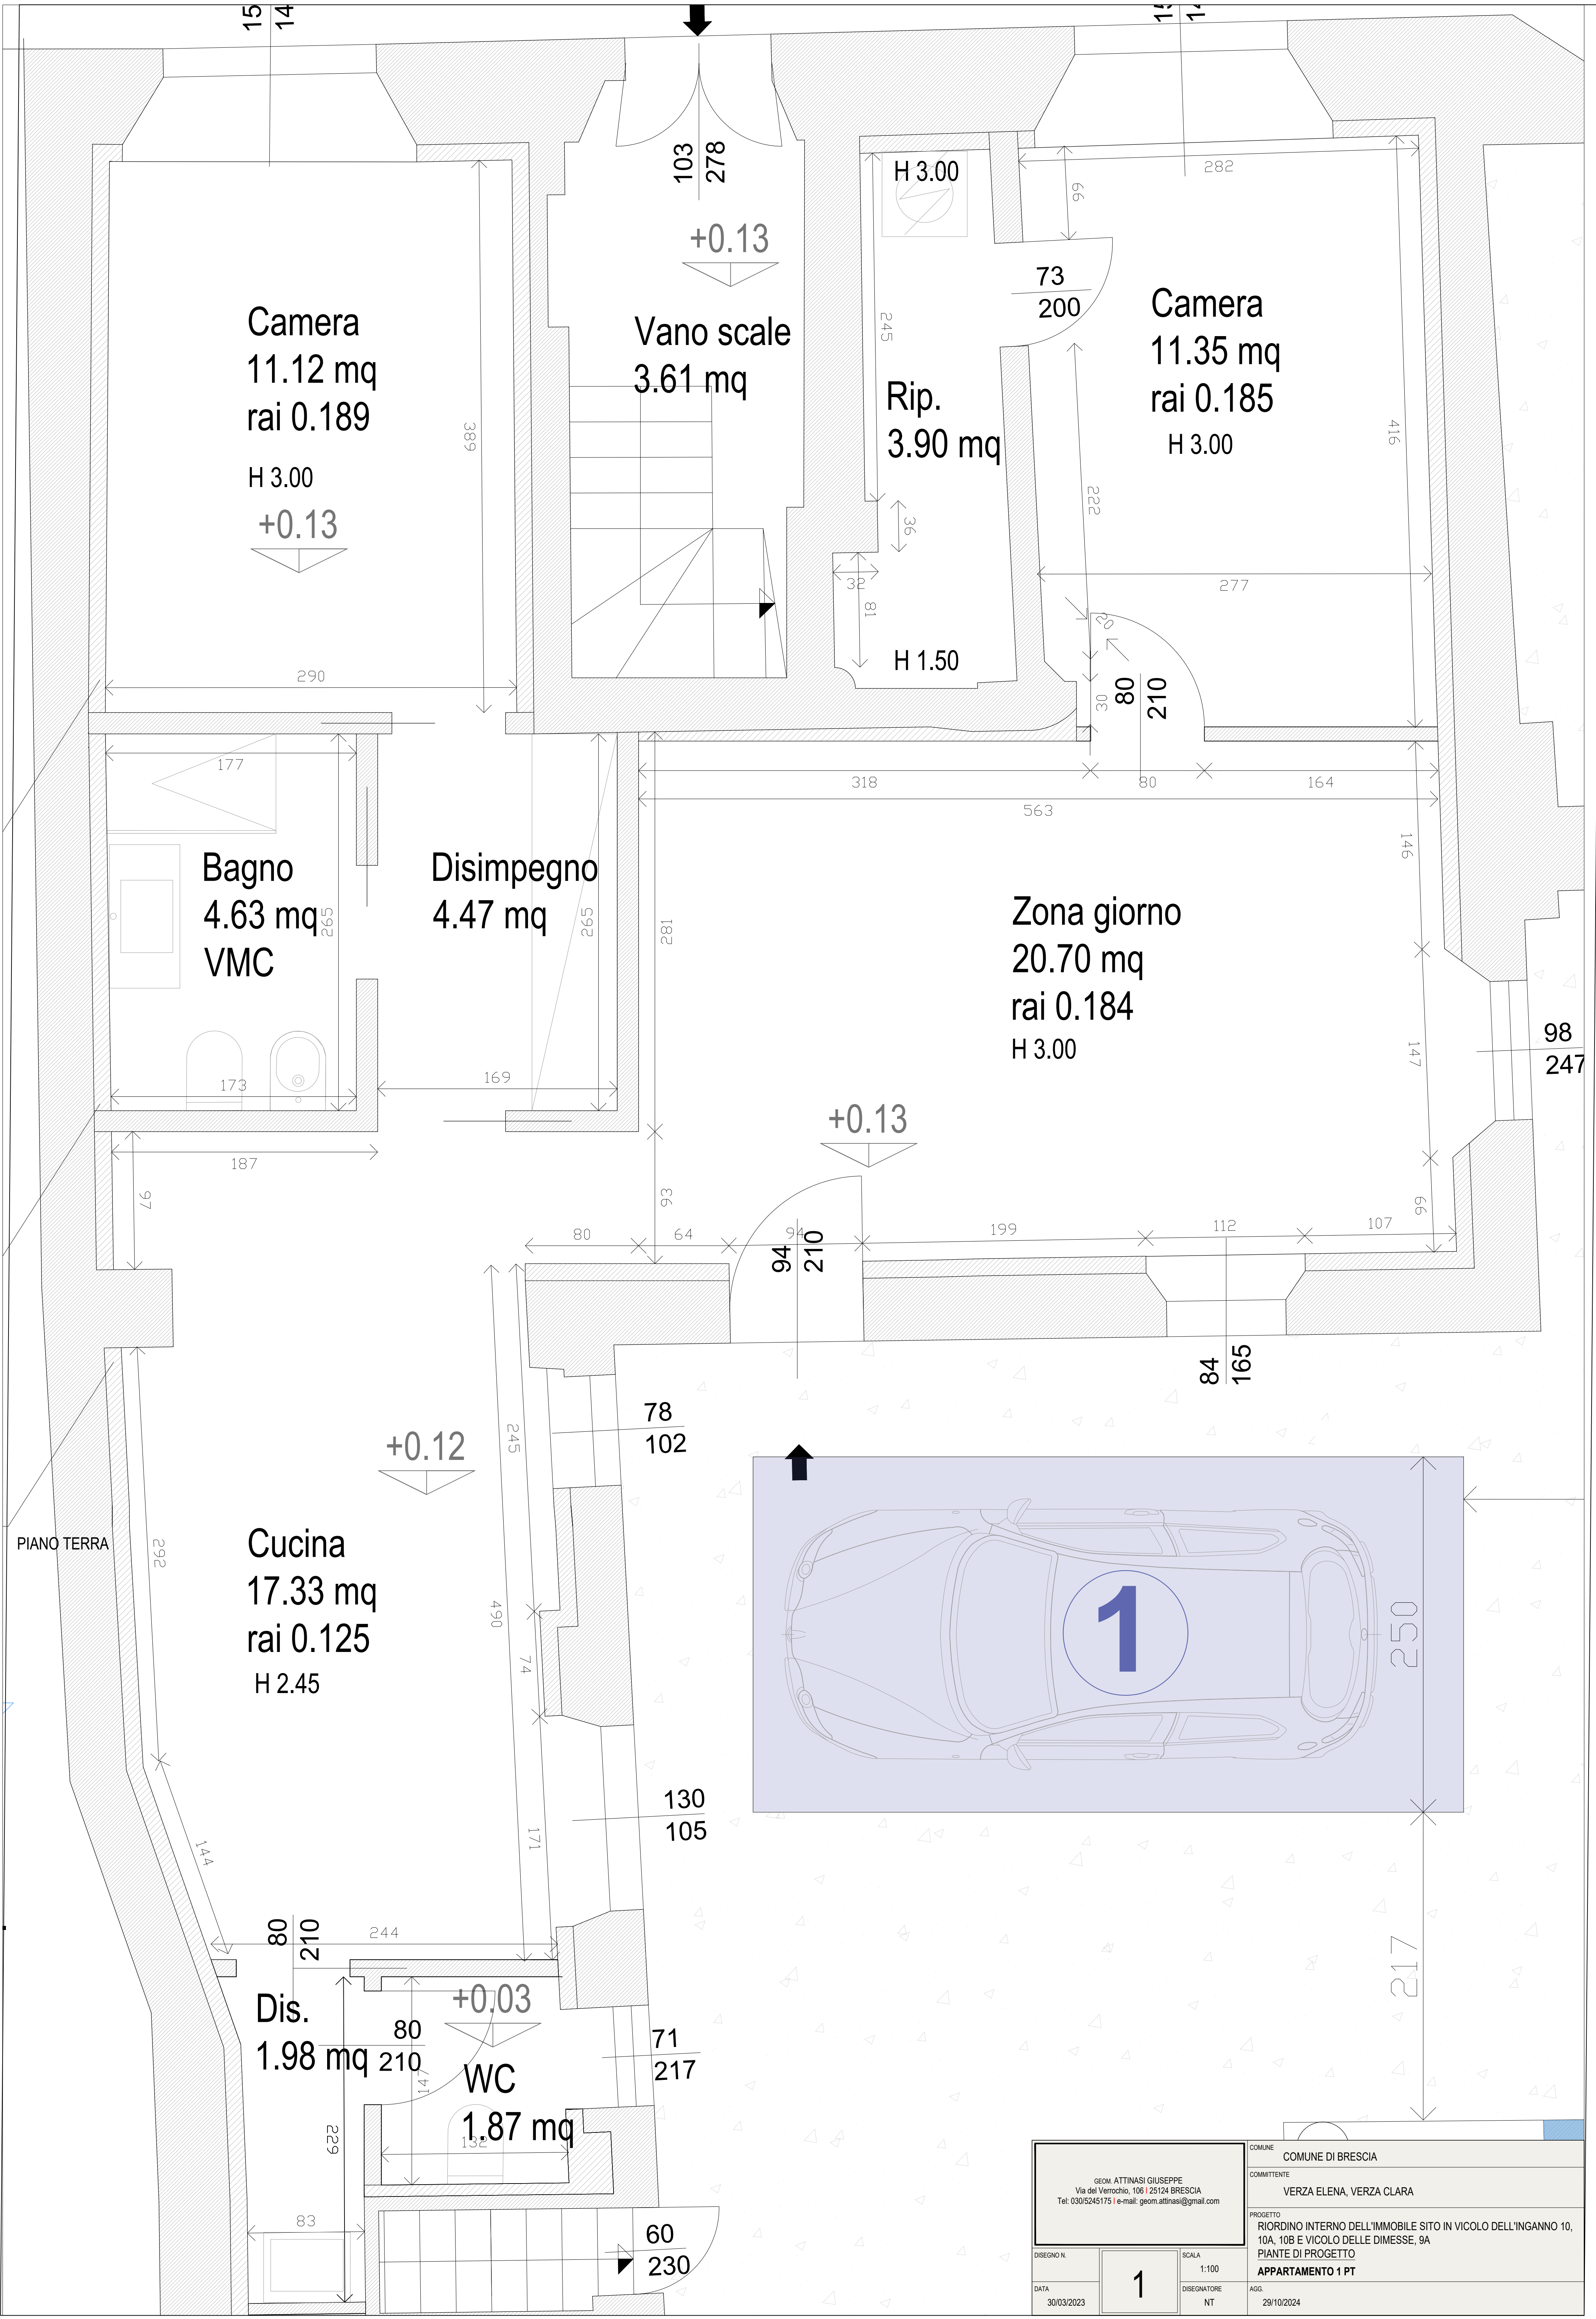

GEOM. ATTINASI GIUSEPPE Via del Verochio, 106 I 25124 BRESCIA Tel. 030/5245175 I e-mail: geom.attinasi@gmail.com		COMUNE DI BRESCIA	
DISEGNO N.		COMMITTENTE VERZA ELENA, VERZA CLARA	
DATA 30/03/2023		PROGETTO RIORDINO INTERNO DELL'IMMOBILE SITO IN VICOLO DELL'INGANNO 10, 10A, 10B E VICOLO DELLE DIMESSE, 9A PIANTE DI PROGETTO APPARTAMENTO 1 PT	
1		SCALA 1:100 AGS. 29/10/2024	